


441802005009GB00044用地平面图

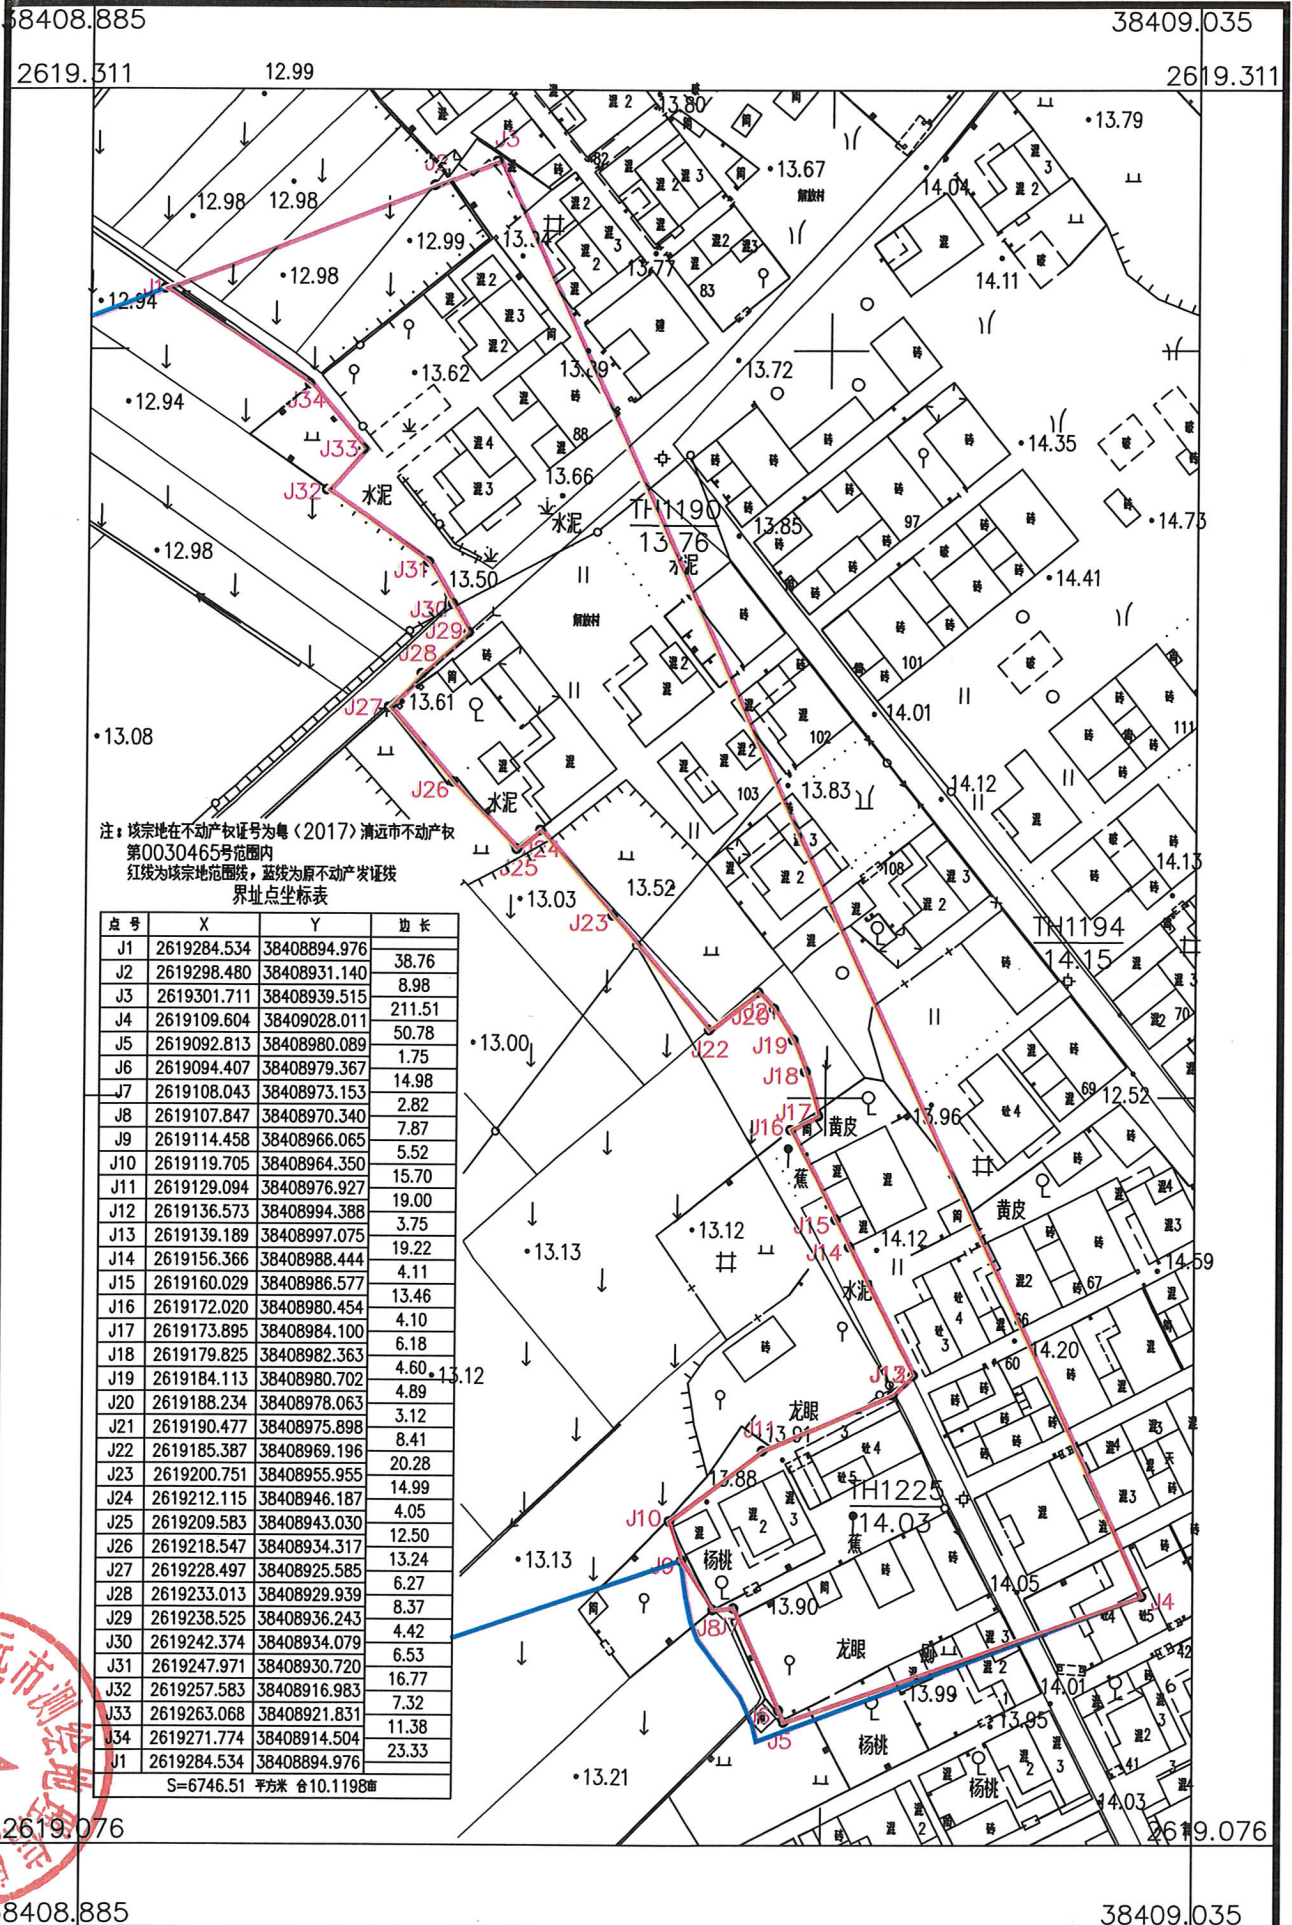

清远市测绘地理信息中心



2000国家大地坐标系
 1985国家高程基准
 2017年版图式
 2023年12月数字化成图

1:1000

测量员：黄建晖
 绘图员：酒红阳
 审核员：曹劲松